
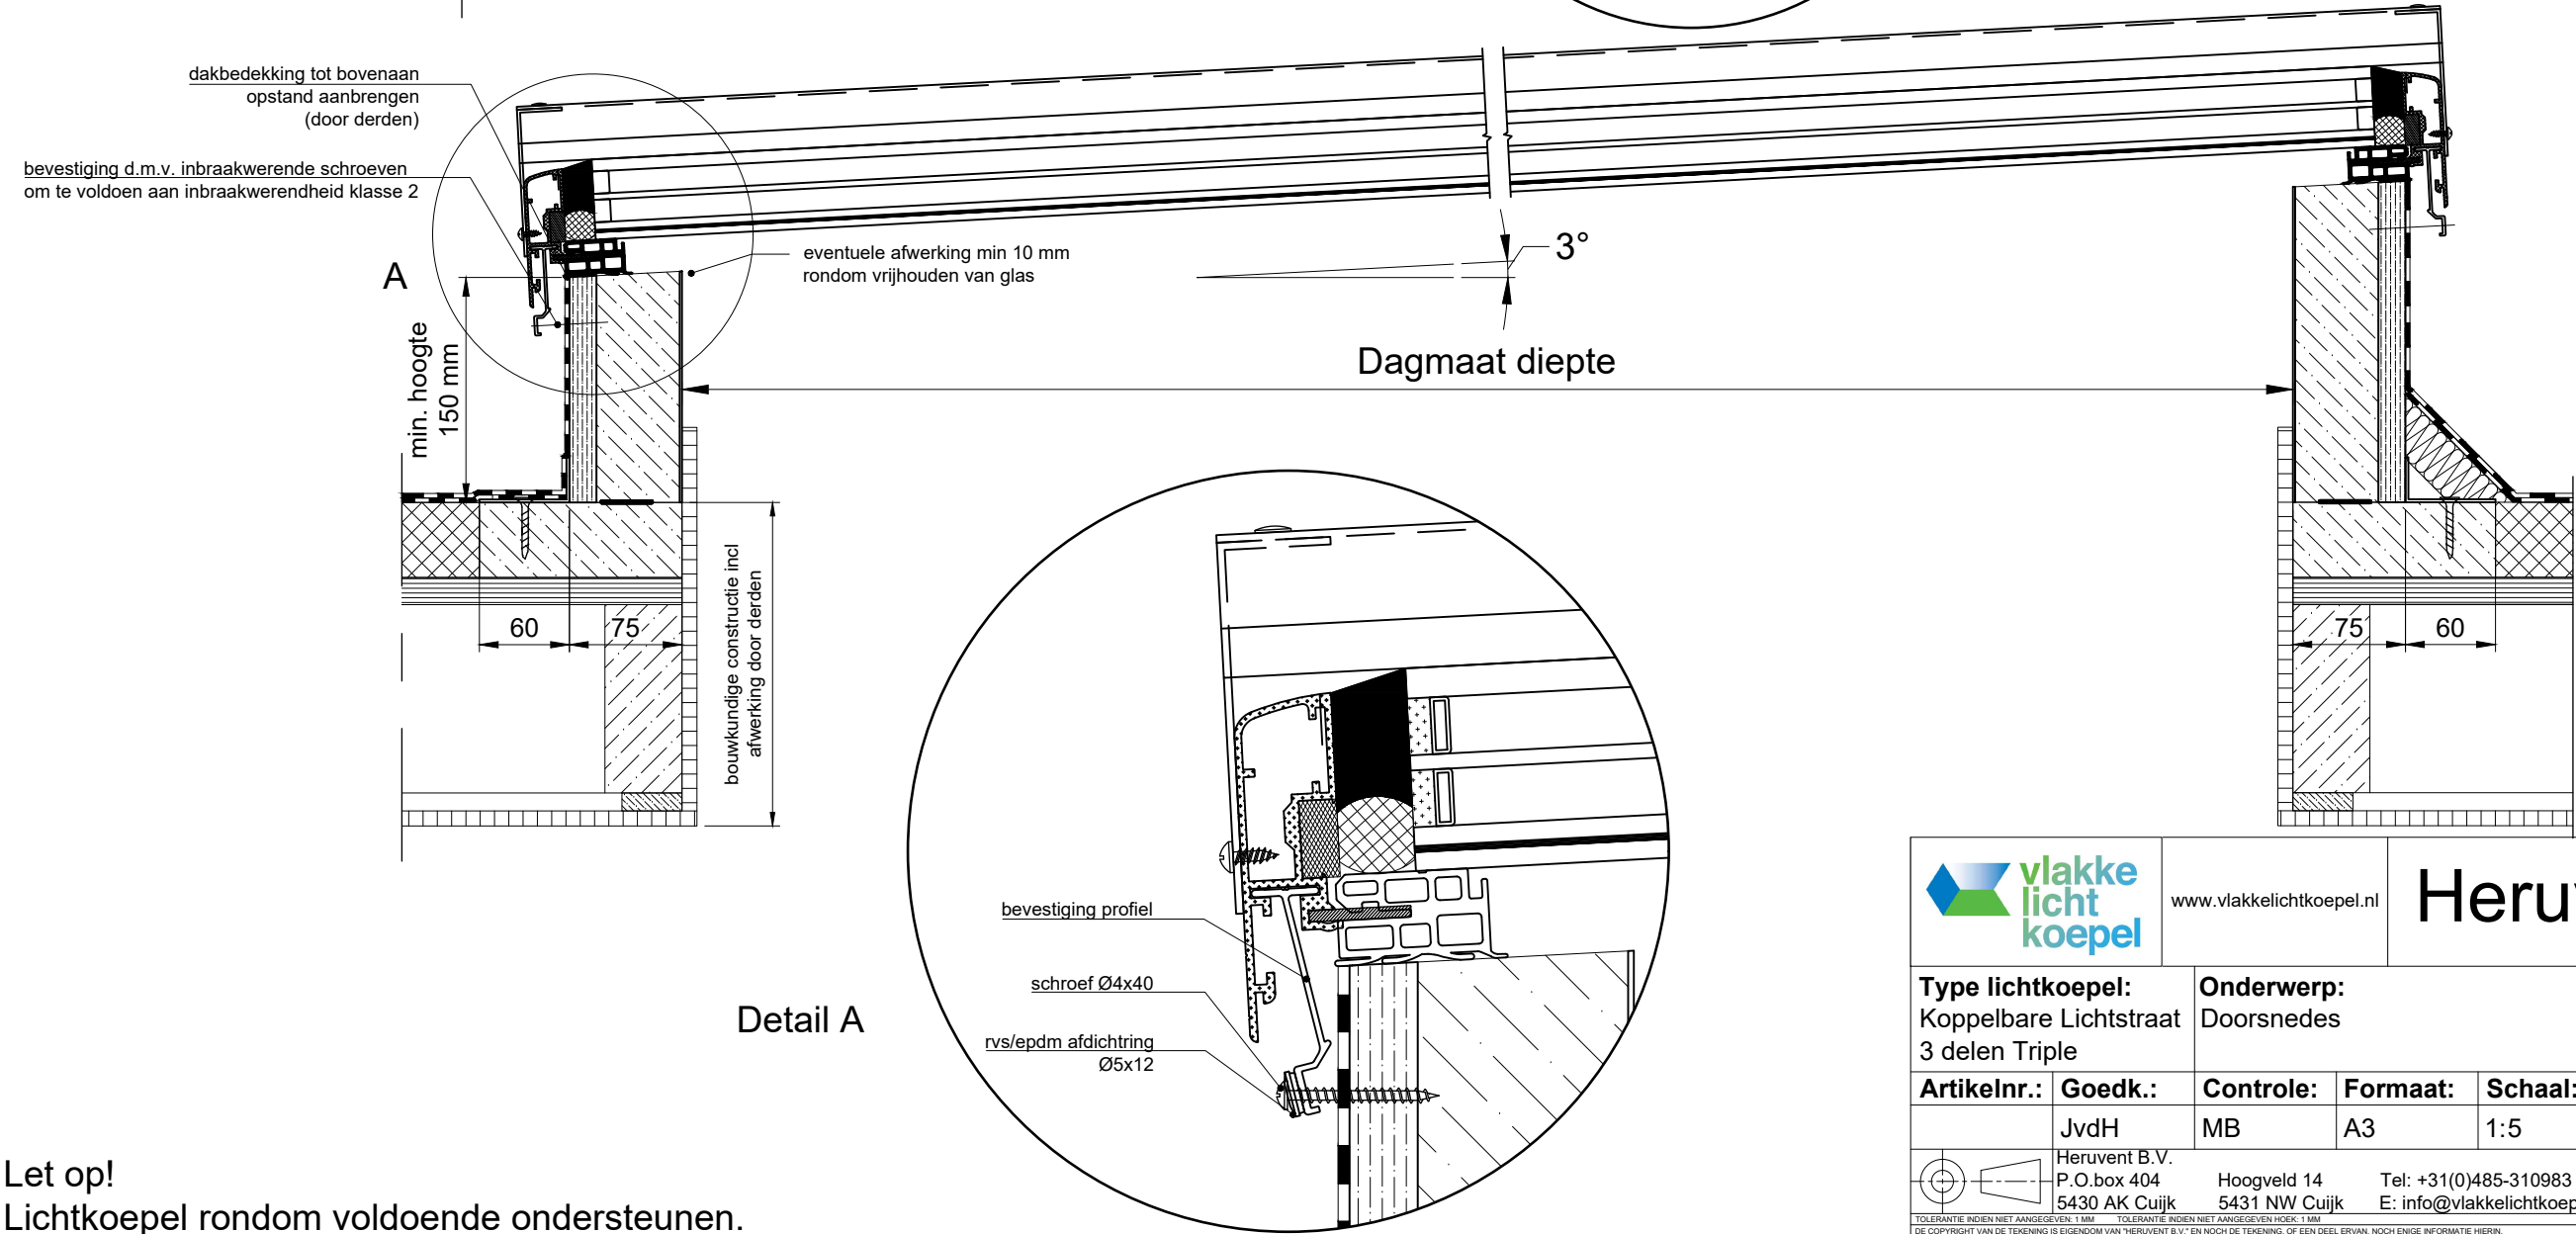



A	Koppelprofielen aangepast	23-5-2024	JvdH
Rev.	Omschrijving	Datum	Def.

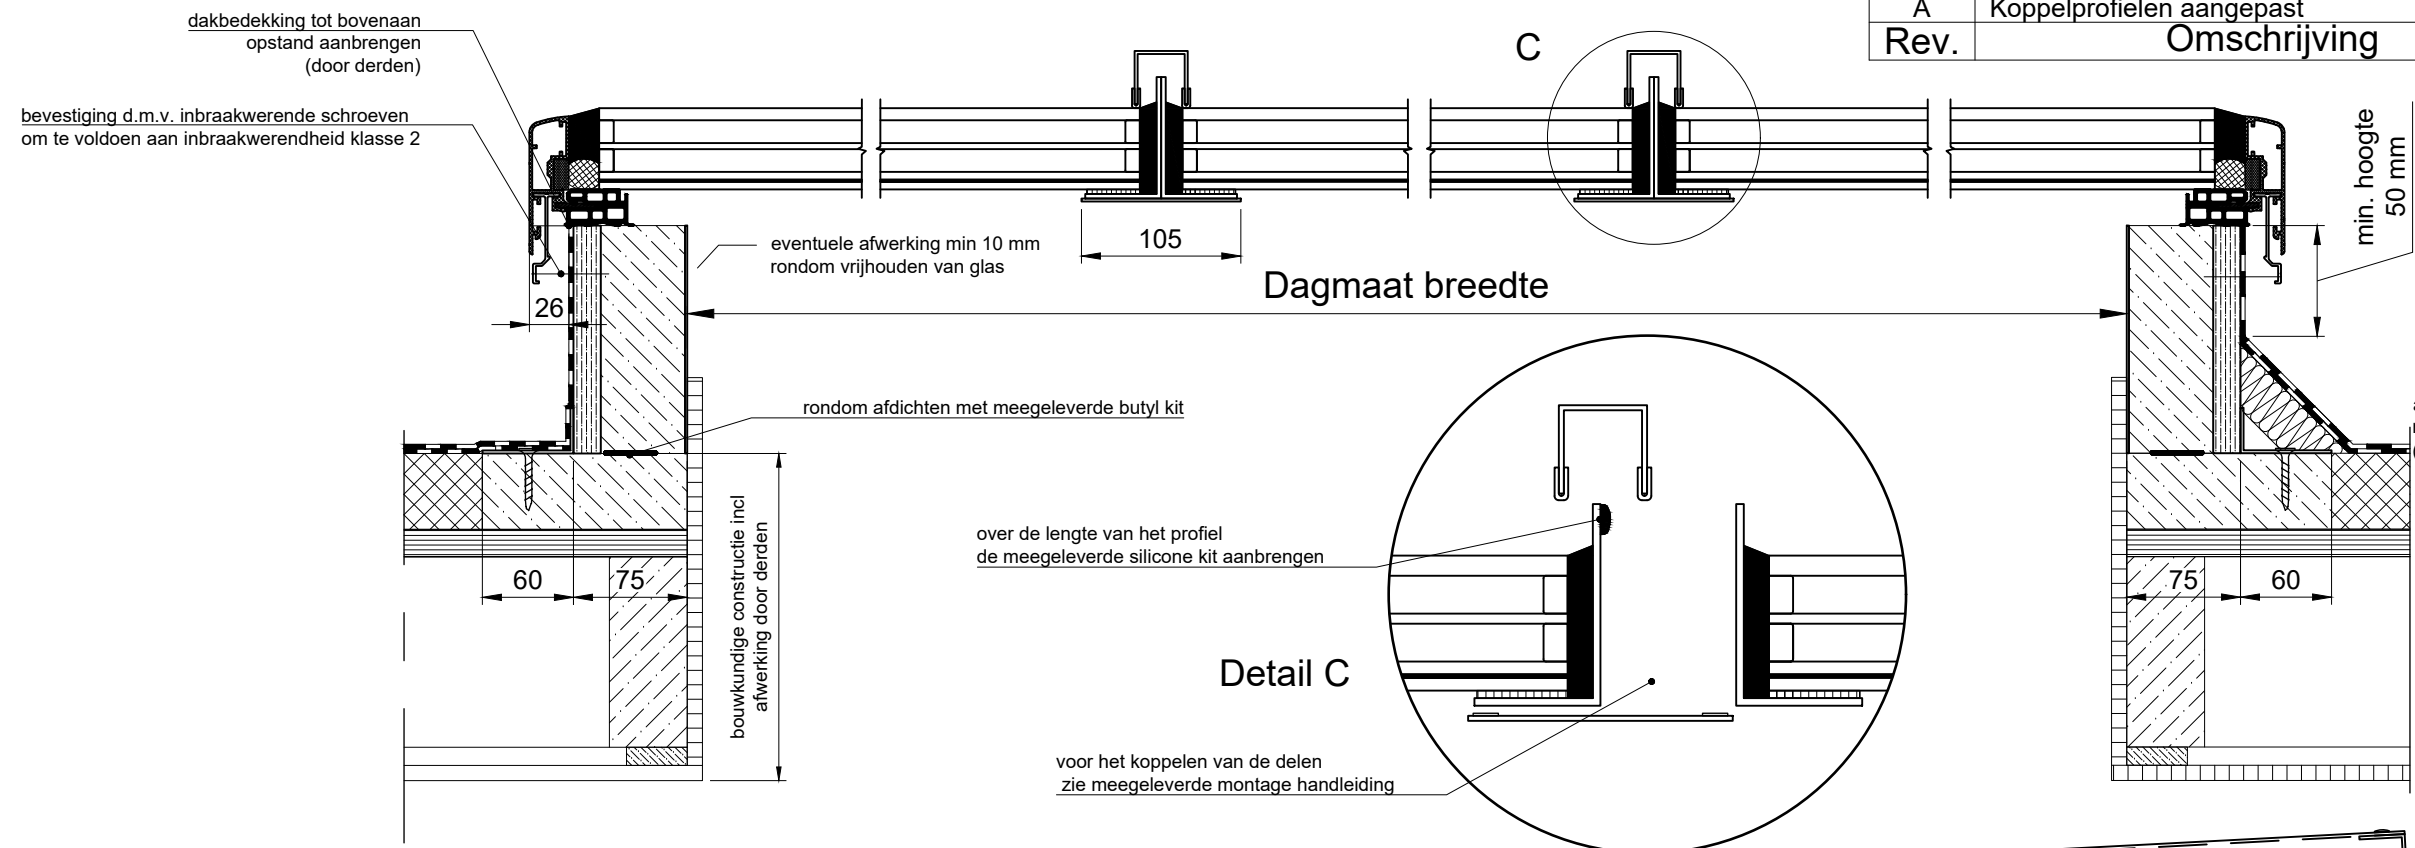

Let op!
Lichtkoepel rondom voldoende ondersteunen.

		www.vlakkelichtkoepel.nl		<h1>Heruvent b.v.</h1>	
Type lichtkoepel: Koppelbare Lichtstraat 3 delen Triple		Onderwerp: Doorsnedes		Detail nr.: 753	
Artikelnr.: JvdH	Goedk.: MB	Controle: A3	Schaal: 1:5	Datum: 26-04-24	
Heruvent B.V. P.O. box 404 5430 AK Cuijk		Hoogveld 14 5431 NW Cuijk		Tel: +31(0)485-310983 E: info@vlakkelichtkoepel.nl	
<small>TOLERANTIE: INDIEN NIET AANGEGEVEN: 1 MM</small>		<small>TOLERANTIE: INDIEN NIET AANGEGEVEN: HOEK: 1 MM</small>		<small>DE COPYRIGHT VAN DE TEKENING IS EIGENDOM VAN 'HERUVENT B.V.' EN NOCH DE TEKENING, OF EEN DEEL ERVAN, NOCH ENIGE INFORMATIE HIERIN, MAG WORDEN GEREPRODUCEERD OF TER KENNIS WORDEN GEGEVEN AAN DERDEN ZONDER SCHRIJFTELIJKE TOESTEMMING VAN 'HERUVENT B.V.'</small>	