
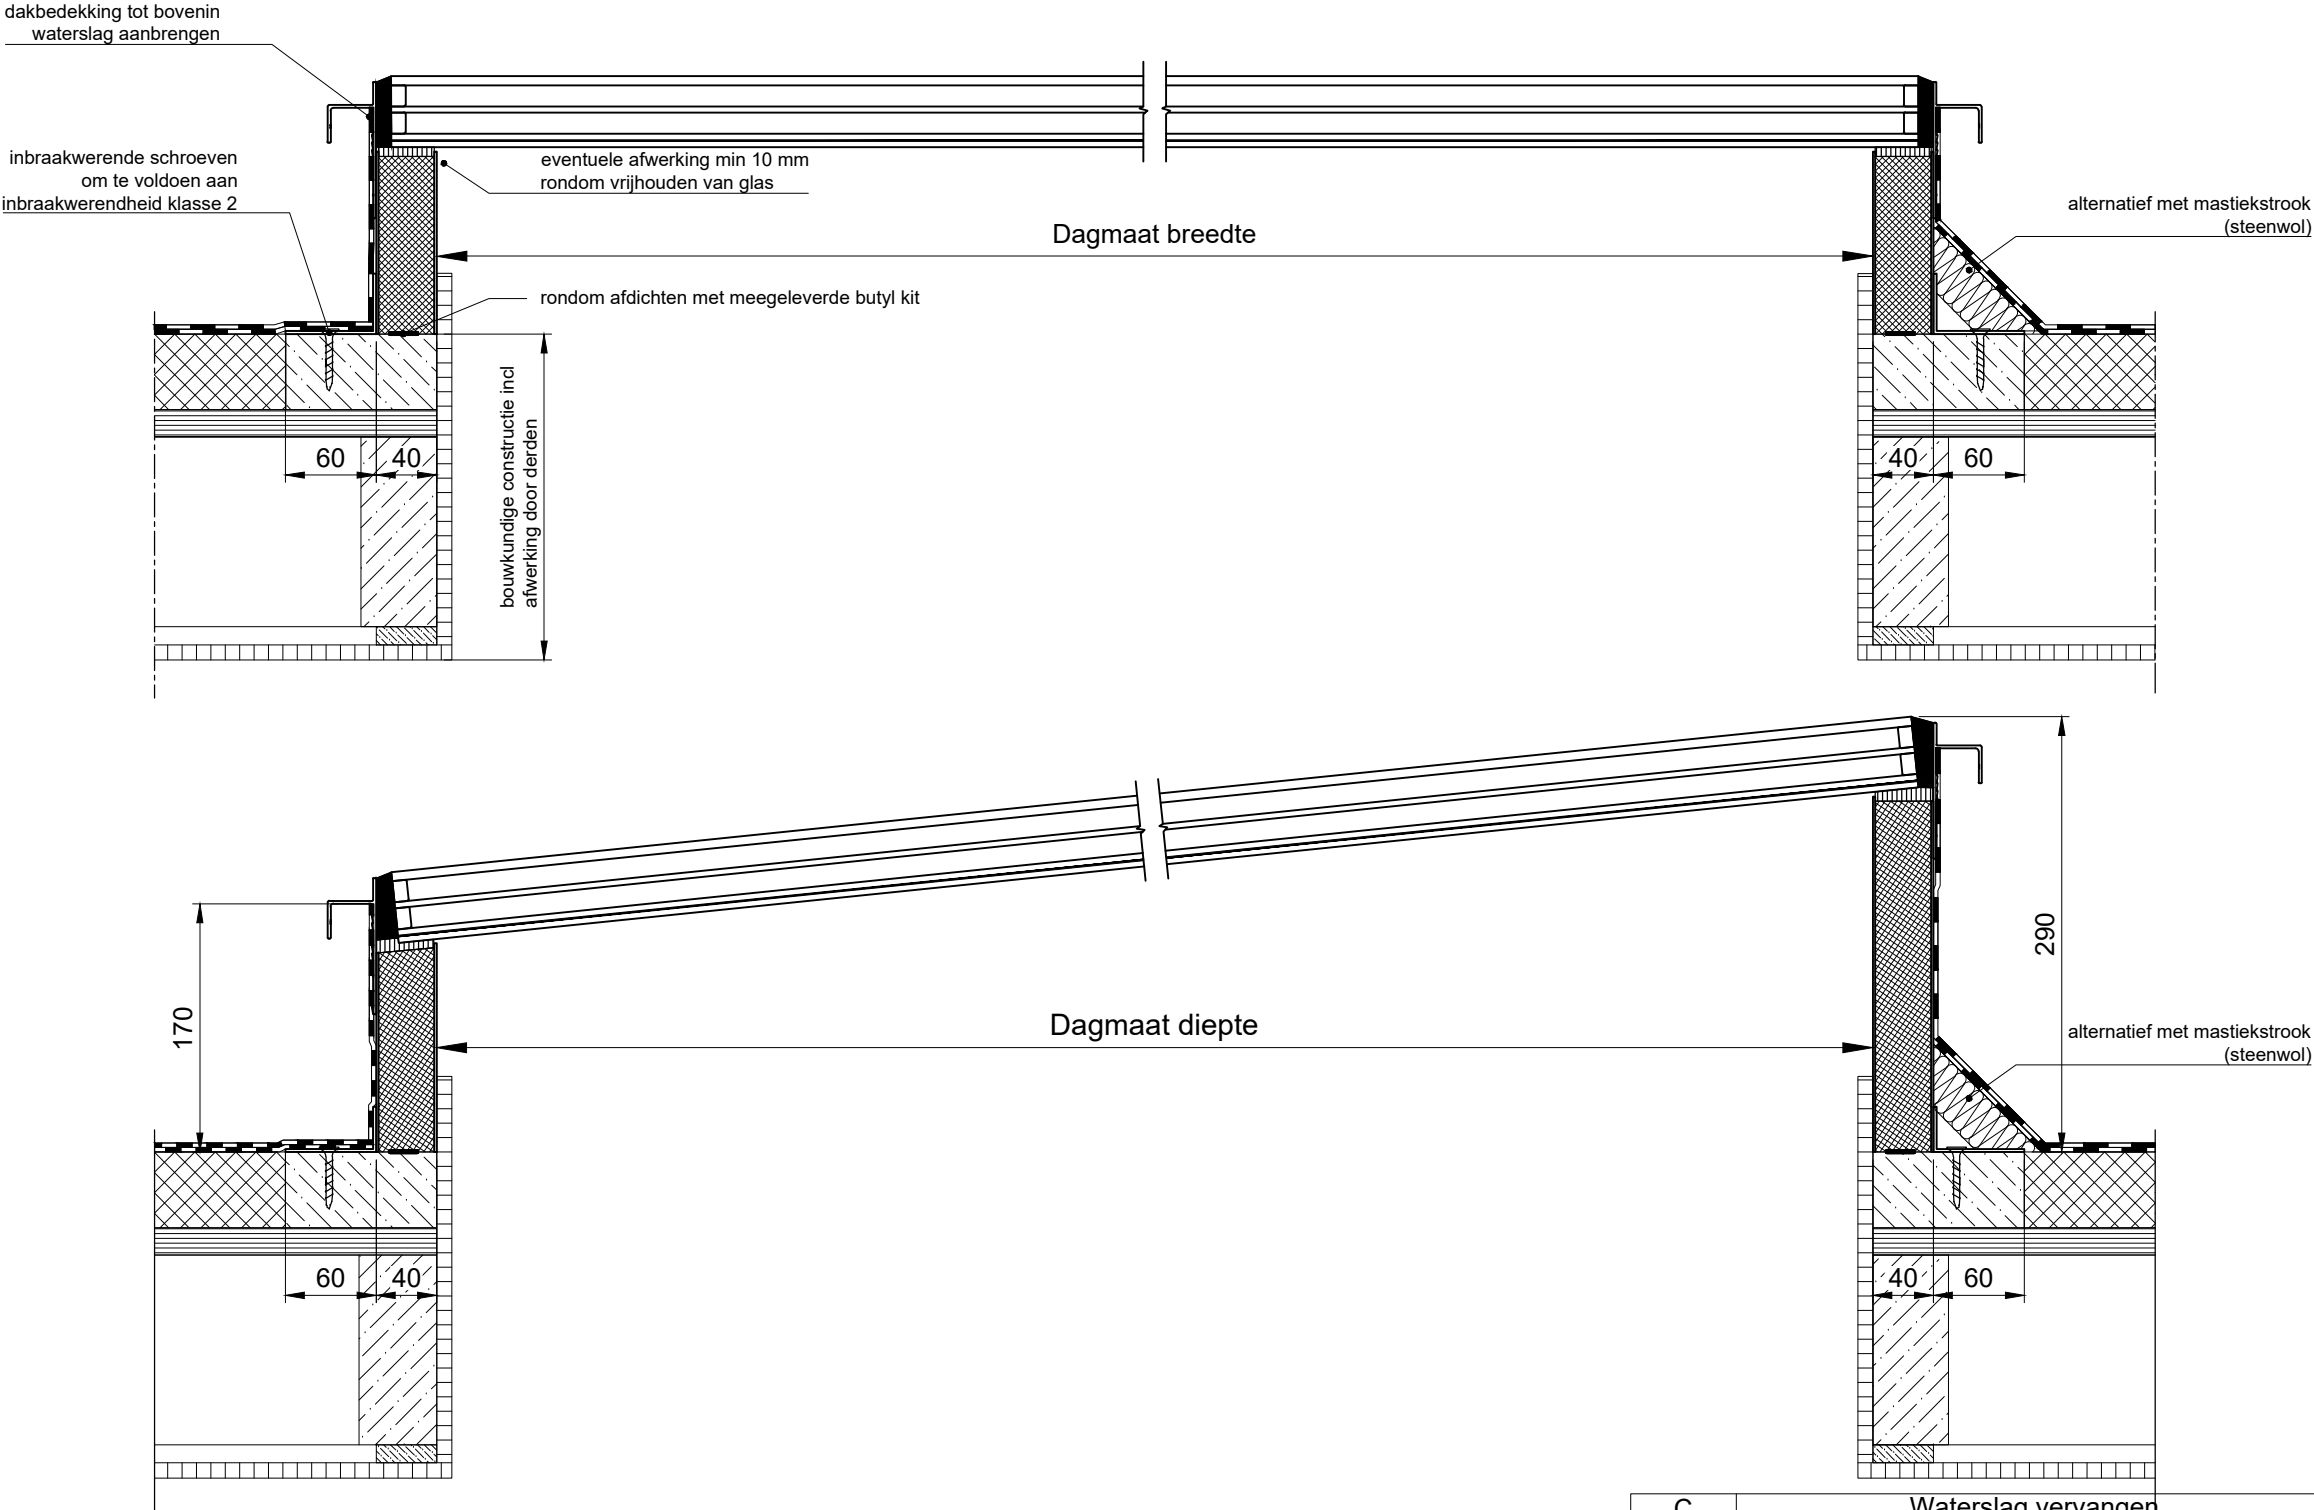


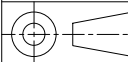

Let op!
Lichtkoepel rondom voldoende ondersteunen.
Max. afmeting daksparring = dagmaat lichtkoepel + 20mm

C	Waterslag vervangen		22-01-24	JvdH
B	Opm. (door derden) verwijderd		22-06-19	JvdH
A	Maatvoering		04-10-19	JvdH
Rev.	Omschrijving		Datum	Def.
			www.vlakkelichtkoepel.nl	
Heruvent b.v.				
Type lichtkoepel: Daklicht Type 1 ruit triple		Onderwerp: Doorsnedes		Detail nr.: 101
Artikelnr.:	Goedk.:	Controle:	Formaat:	Schaal:
JvdH	MB	A3	1:5	Datum: 21-11-17
 Heruvent B.V. P.O.box 404 5430 AK Cuijk Hoogveld 14 5431 NW Cuijk Tel: +31(0)485-310983 E: info@vlakkelichtkoepel.nl				Tek. nr.: VLK101
TOLERANTIE: INDIEN NIET AANGEGEVEN: ± 1 MM TOLERANTIE: INDIEN NIET AANGEGEVEN: HOEK: 1 MM DE COPYRIGHT VAN DE TEKENING IS EIGENDOM VAN "HERUVENT B.V." EN NOCH DE TEKENING, OF EEN DEEL ERVAN, NOCH ENIGE INFORMATIE HIERIN, MAG WORDEN GEREPRODUCEERD OF TER KENNIS WORDEN GEGEVEN AAN DERDEN ZONDER SCHRIFTELIJKE TOESTEMMING VAN "HERUVENT B.V."				